
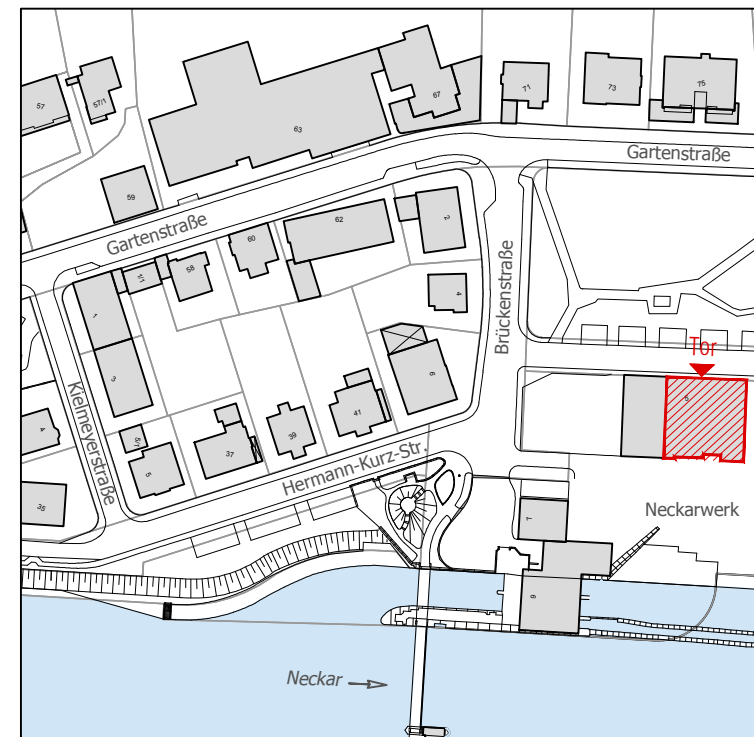
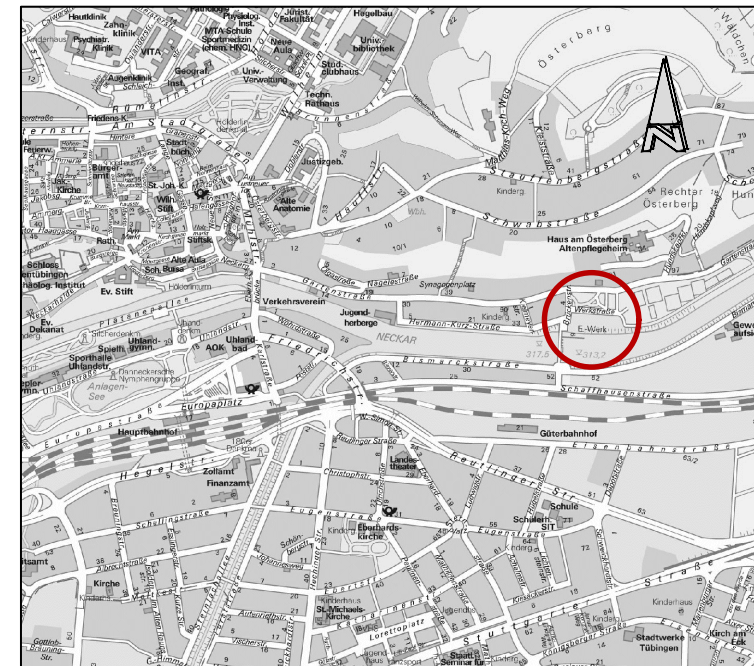


swt-KulturWerk – Bestuhlungsplan, Kino

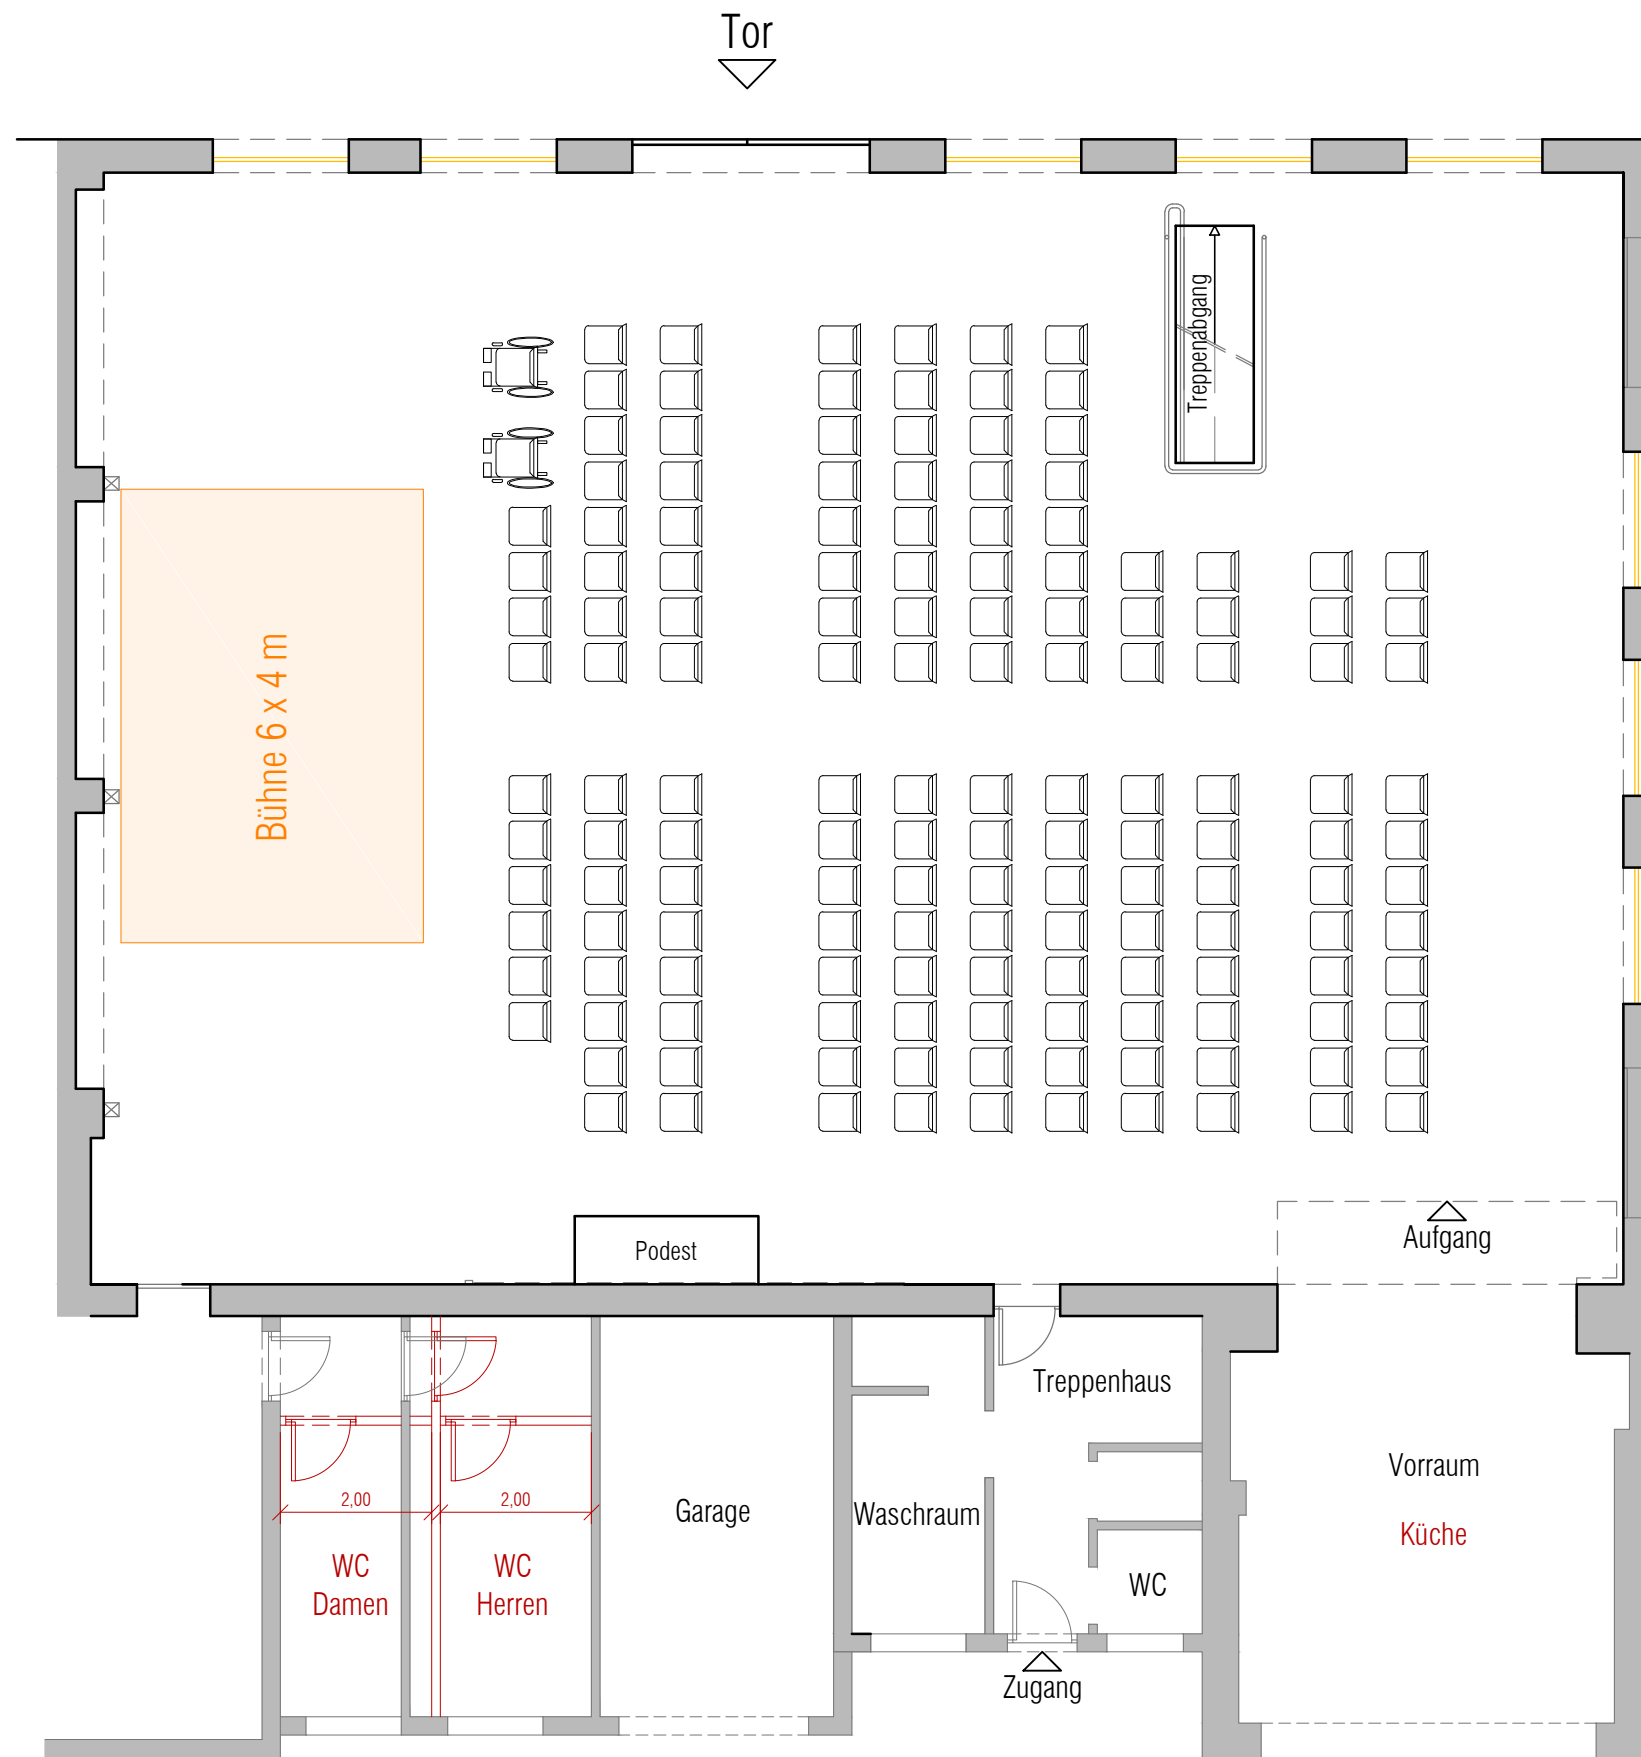

Bestuhlungskonzept Variante 3
 Kinobestuhlung, Bühne West
 150 + 2 Plätze
 swt-KulturWerk, Werkstraße
 M= 1:100, Planungsstand 06/2017