


Anlage mit Speicherheizung (Ladefreigabe 8h+3,5h)

Automatic mit LF/LZ

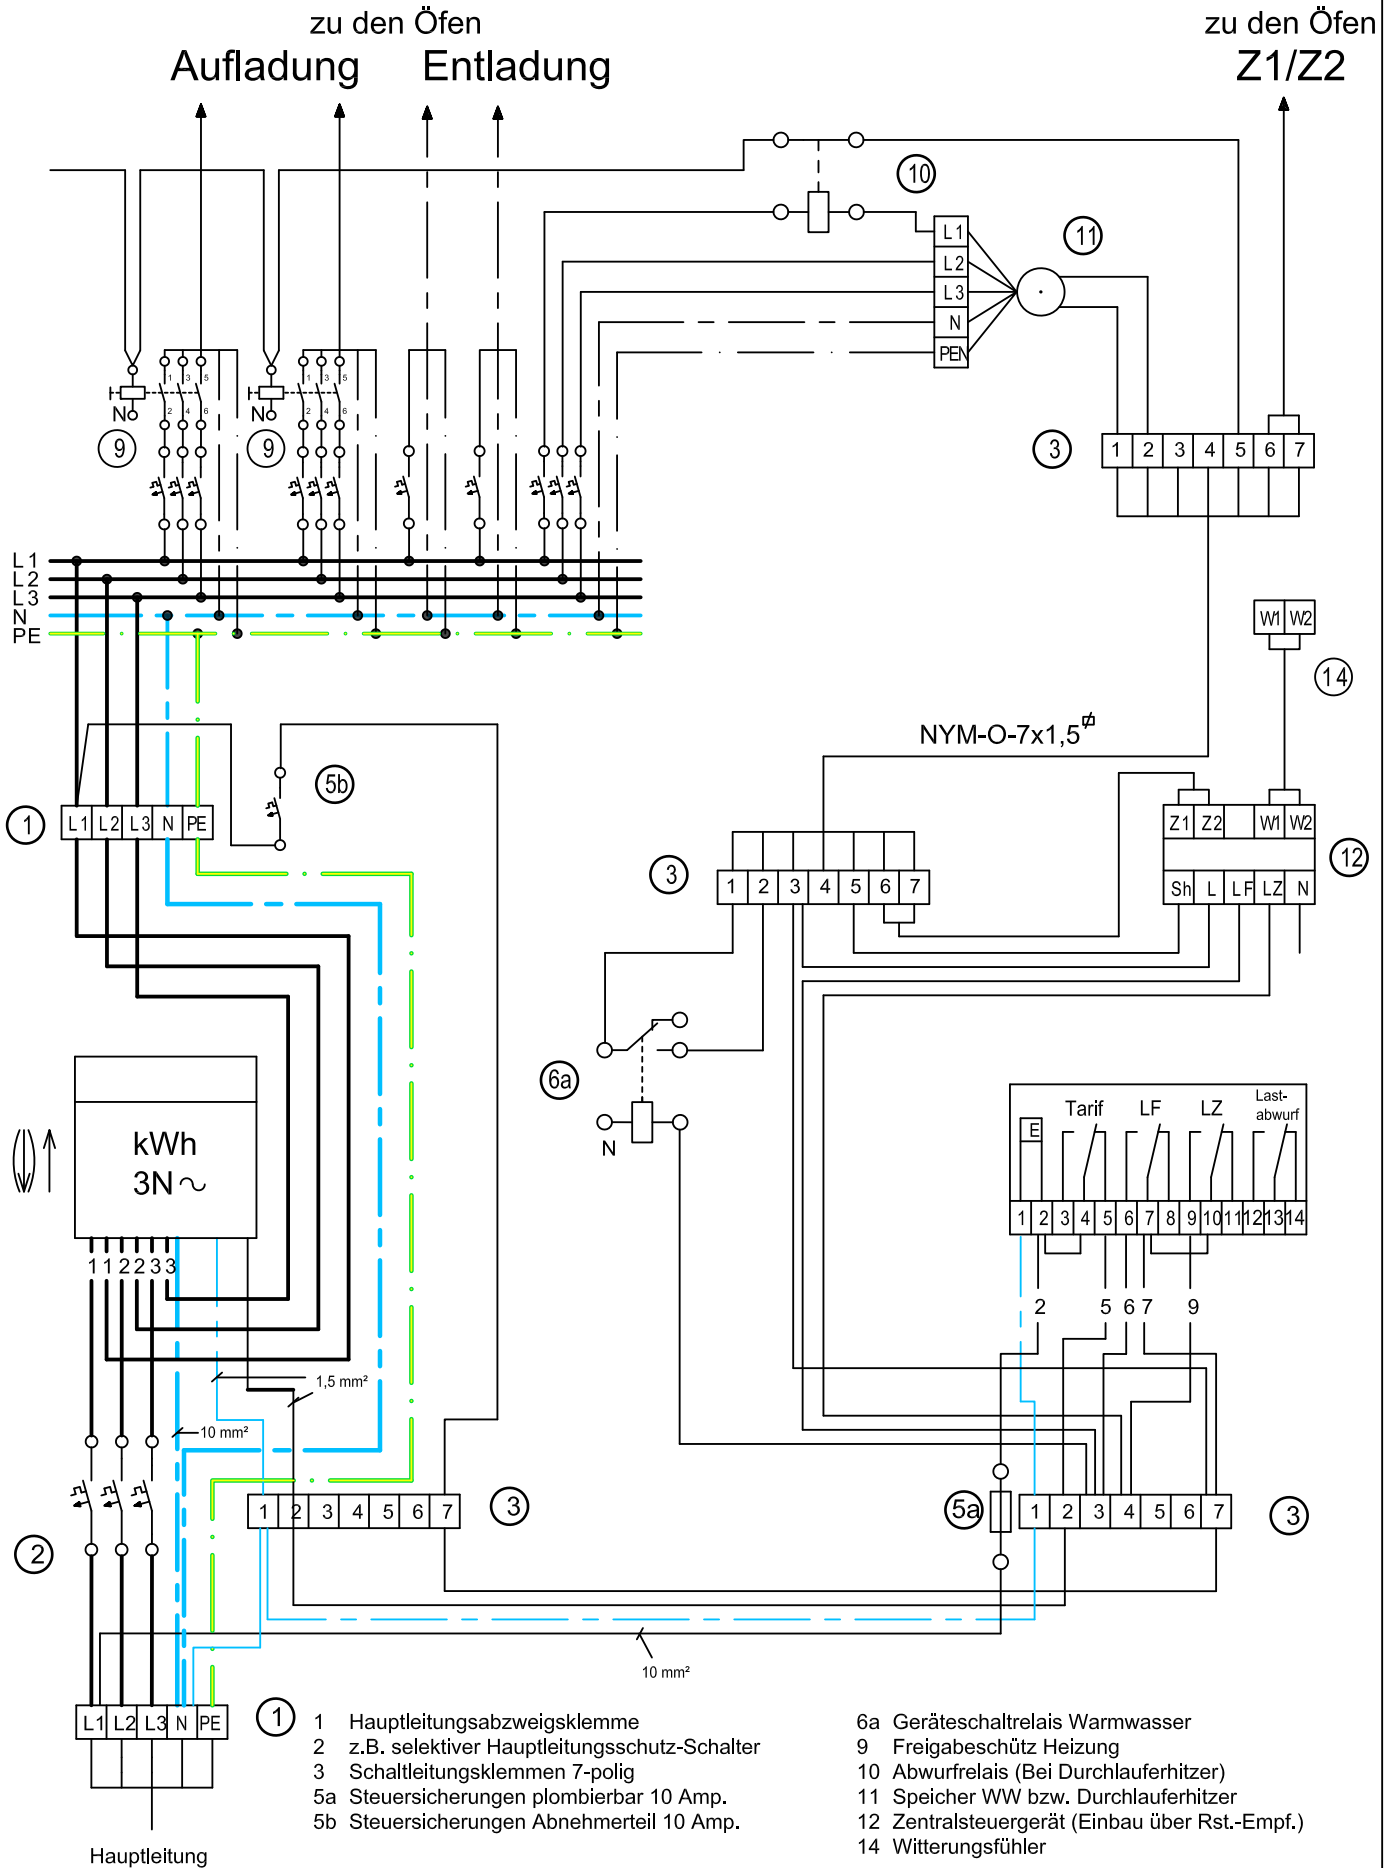

- | | |
|---|--|
| <p>1 Hauptleitungsabzweigschleife</p> <p>2 z.B. selektiver Hauptleitungsschutz-Schalter</p> <p>3 Schaltleitungsklemmen 7-polig</p> <p>5a Steuersicherungen plombierbar 10 Amp.</p> <p>5b Steuersicherungen Abnehmerteil 10 Amp.</p> | <p>6a Geräteschaltrelais Warmwasser</p> <p>9 Freigabeschütz Heizung</p> <p>10 Abwurfrelais (Bei Durchlauferhitzer)</p> <p>11 Speicher WW bzw. Durchlauferhitzer</p> <p>12 Zentralsteuergerät (Einbau über Rst.-Empf.)</p> <p>14 Witterungsfühler</p> |
|---|--|