


Anlage mit Speicherheizung (Ladefreigabe 8h+3,5h)

Automatic mit LF

zu den Öfen
Aufladung Entladung

zu den Öfen
Z1/Z2

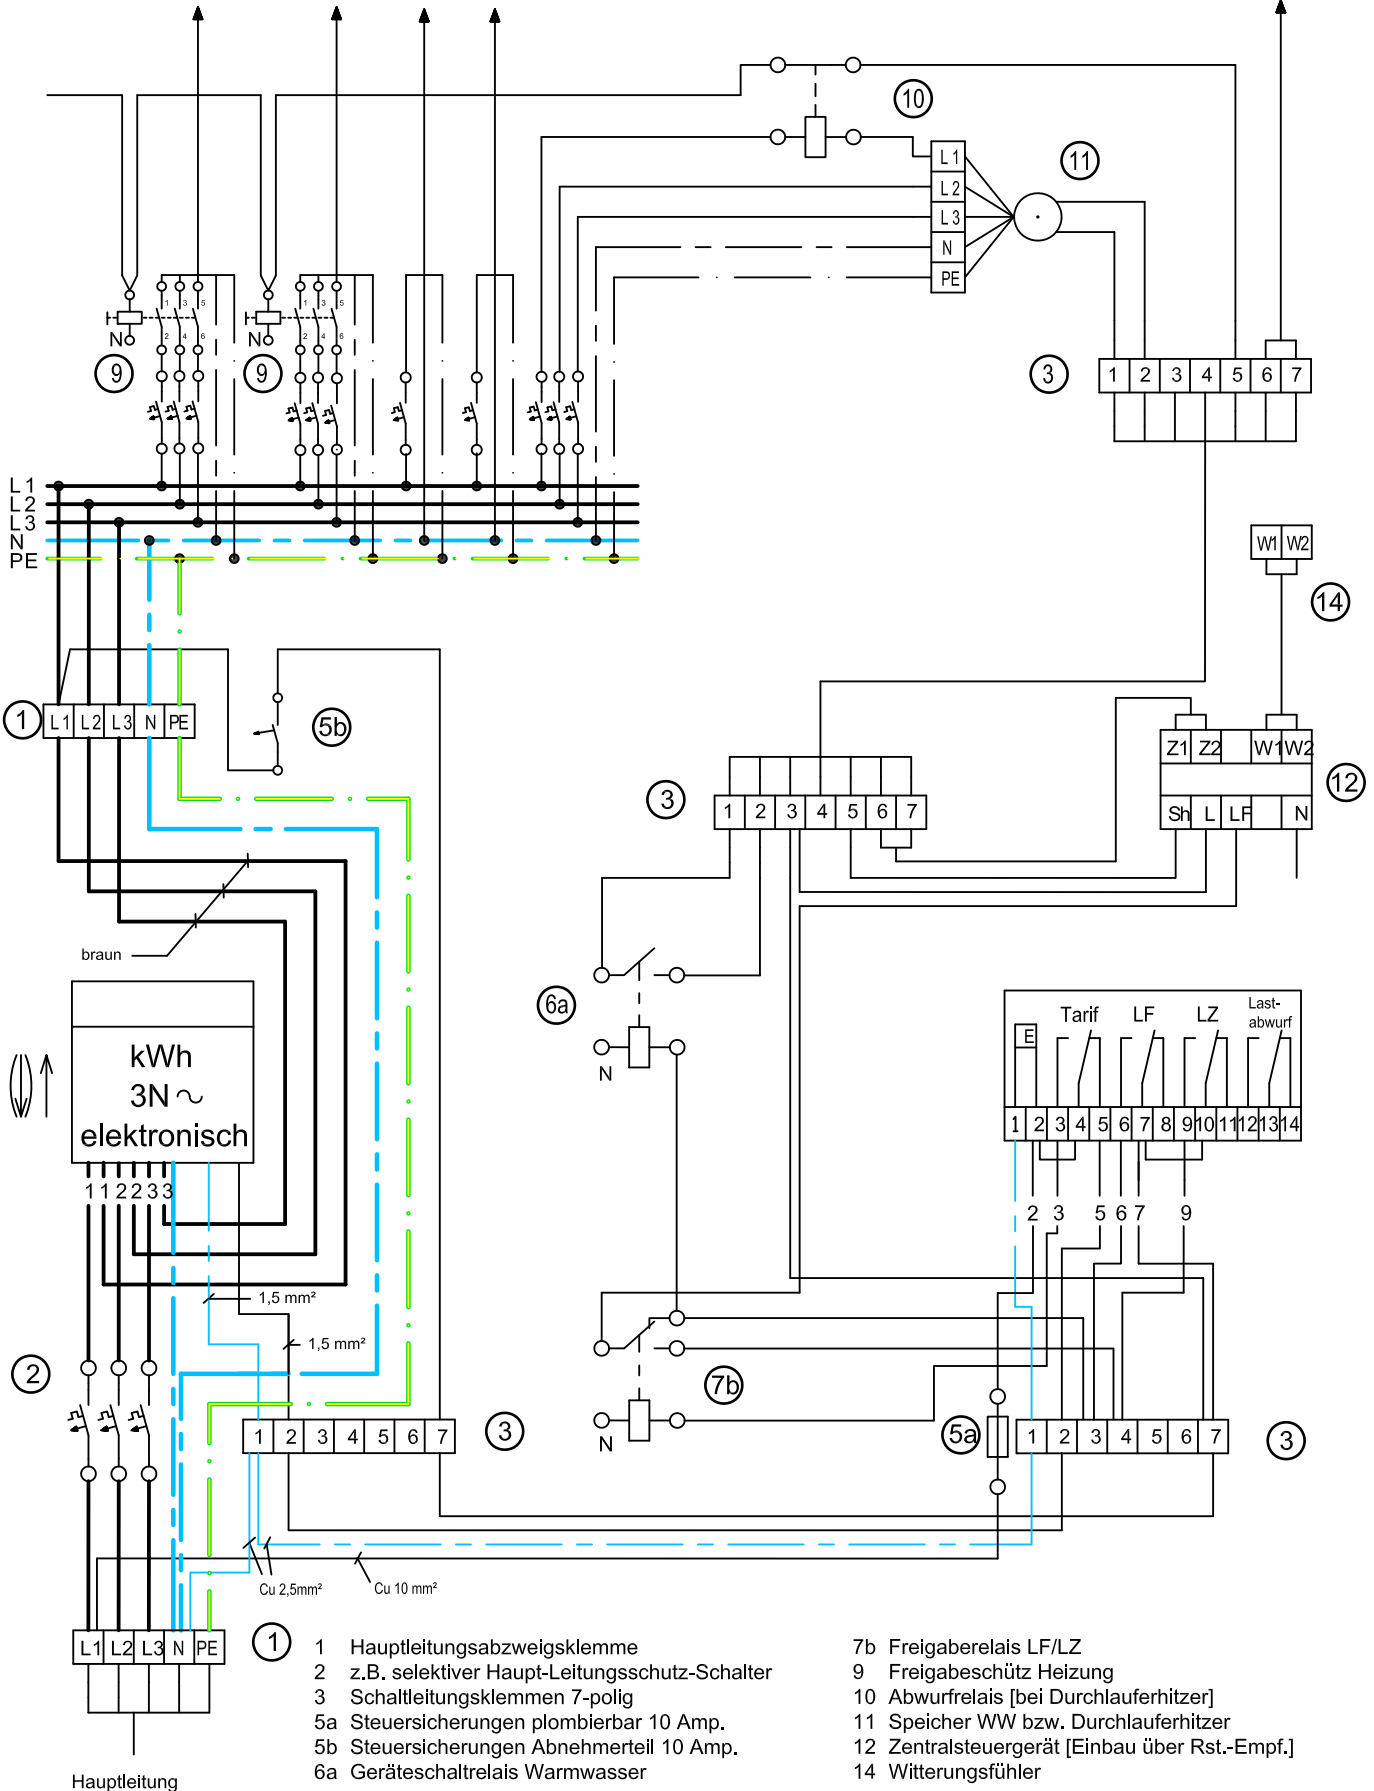

- | | |
|--|---|
| <p>1 Hauptleitungsabzweigschleife</p> <p>2 z.B. selektiver Haupt-Leitungsschutz-Schalter</p> <p>3 Schaltleitungsklemmen 7-polig</p> <p>5a Steuersicherungen plombierbar 10 Amp.</p> <p>5b Steuersicherungen Abnehmerteil 10 Amp.</p> <p>6a Geräteschaltrelais Warmwasser</p> | <p>7b Freigaberelais LF/LZ</p> <p>9 Freigabeschütz Heizung</p> <p>10 Abwurfrelais [bei Durchlauferhitzer]</p> <p>11 Speicher WW bzw. Durchlauferhitzer</p> <p>12 Zentralsteuergerät [Einbau über Rst.-Empf.]</p> <p>14 Witterungsfühler</p> |
|--|---|