Ausgabe 09/2020	Einheitsblatt zur TAB 2019	swt. Stadtwerke Tübingen
Blatt 1.4.1	Anforderung an Zählerplätze in elektrischen Anlagen im Niederspannungsnetz	

Anlage mit Speicherheizung (Ladefreigabe 8h+3,5h)
Automatic mit LF/LZ

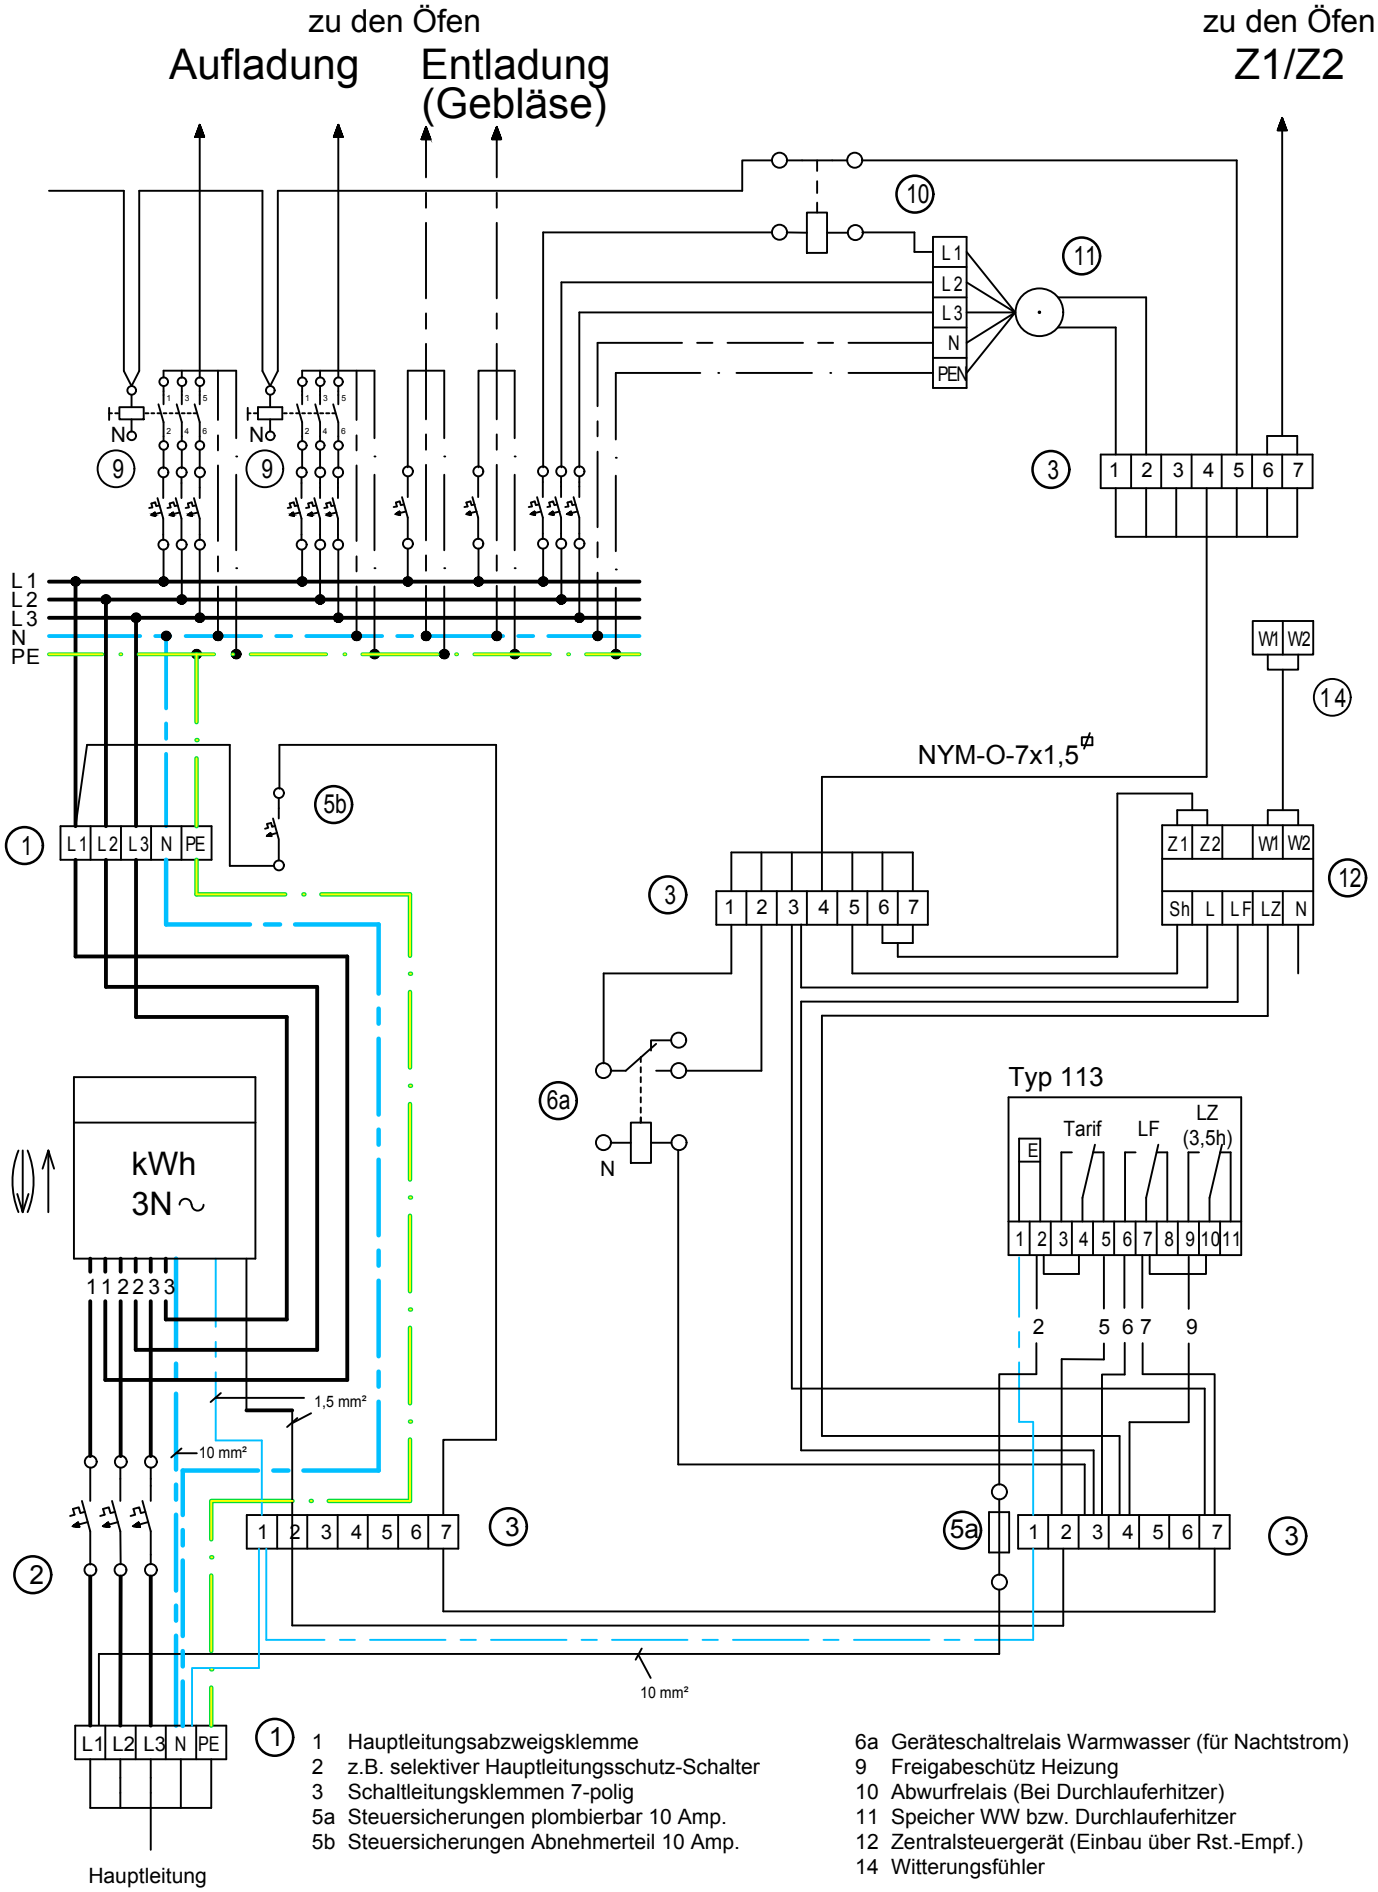

1 Hauptleitungsabzweigklemme
2 z.B. selektiver Hauptleitungsschutz-Schalter
3 Schaltleitungsklemmen 7-polig
5a Steuersicherungen plombierbar 10 Amp.
5b Steuersicherungen Abnehmerteil 10 Amp.
6a Geräteschaltrelais Warmwasser (für Nachtstrom)
9 Freigabeschütz Heizung
10 Abwurfrelais (Bei Durchlauferhitzer)
11 Speicher WW bzw. Durchlauferhitzer
12 Zentralsteuergerät (Einbau über Rst.-Empf.)
14 Witterungsfühler