


Abgang

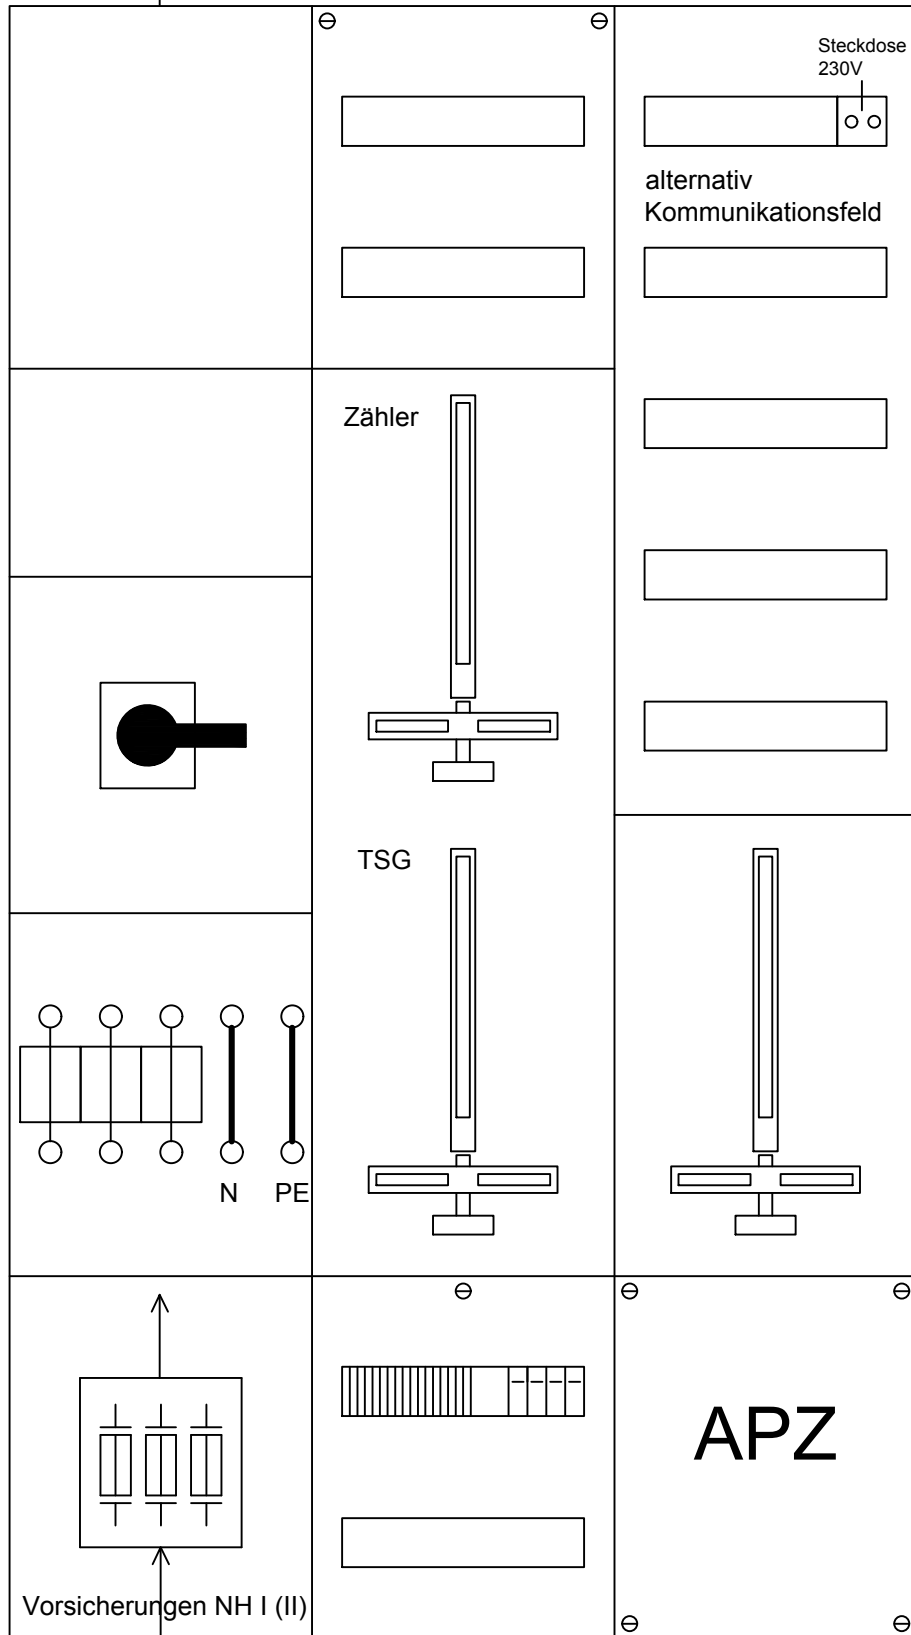

Vorsicherungen NH I (II)

Zugang

